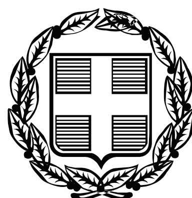


ΕΦΗΜΕΡΙΣ ΤΗΣ ΚΥΒΕΡΝΗΣΕΩΣ

ΤΗΣ ΕΛΛΗΝΙΚΗΣ ΔΗΜΟΚΡΑΤΙΑΣ

ΤΕΥΧΟΣ ΤΕΤΑΡΤΟ **Αρ. Φύλλου 81**

10 Μαρτίου 2009

ΠΕΡΙΕΧΟΜΕΝΑ

ΑΠΟΦΑΣΕΙΣ

ΔΙΟΡΘΩΣΕΙΣ ΣΦΑΛΜΑΤΩΝ

ΑΠΟΦΑΣΕΙΣ

Αριθμ. 3295/1770 (1)

Μερικός Επανακαθορισμός οριογραμμών αιγιαλού και παραλίας και καθορισμός παλαιού αιγιαλού στη θέση «ΣΑΜΠΑΤΙΚΗ» Τμήμα XIII, «Όπισθεν Αλιευτικού Καταφυγίου Σαμπατικής» του Τ.Δ. Πραγματευτής, του Δήμου Λεωνιδίου Ν. Αρκαδίας.

Ο ΓΕΝΙΚΟΣ ΓΡΑΜΜΑΤΕΑΣ ΠΕΡΙΦΕΡΕΙΑΣ ΠΕΛΟΠΟΝΝΗΣΟΥ

Έχοντας υπόψη:

1. Τις διατάξεις του ν. 2971/2001 (ΦΕΚ 285 τ.Α΄ 19.12.2001) περί «αιγιαλού και παραλίας».

2. Τις διατάξεις του ν.δ. 439/1970 «περί συμπληρώσεων των διατάξεων περί αιγιαλού».

3. Τις διατάξεις του ν. 3200/1955 «περί διοικητικής αποκέντρωσης» όπως αυτές τροποποιήθηκαν και ισχύουν σήμερα με τα ν.δ. 532/1970, β.δ. 704/1970, β.δ. 705/1970, β.δ. 192/1972, π.δ. 71/1984, π.δ. 347/1986, ν. 2026/1992 και π.δ. 97/1993.

4. Τις διατάξεις του άρθρου 19 παρ. 5 ν. 2344/1995, του άρθρου 52 παρ. 6 ν. 2218/1994, του άρθρου 4 παρ. 7 του ν. 2240/1994, δυνάμει των οποίων αρμοδιότητες του Υπουργείου Οικονομικών που είχαν μεταβιβαστεί στους Νομάρχες, ανήκουν στον Περιφερειακό Διευθυντή, σε συνδυασμό με αυτές του άρθρου 14 παρ. 2 του ν. 2399/1996 με τις οποίες προβλέπεται η κατάργηση των θέσεων των Περιφερειακών Διευθυντών, οι αρμοδιότητες πλέον του οποίου περιήλθαν στον Γενικό Γραμματέα της Περιφέρειας και ασκούνται από τον Αναπληρωτή Περιφερειακό διευθυντή.

5. Τις διατάξεις του τέταρτου εδαφίου της παρ. 2 του άρθρου 1 και της παρ.6 του ιδίου άρθρου του ν. 2503/1997 «Διοίκηση, οργάνωση, στελέχωση της Περιφέρειας, ρύθμιση θεμάτων για την Τοπική Αυτοδιοίκηση και άλλες διατάξεις» (ΦΕΚ 107/Α΄), σύμφωνα με τις οποίες οι Περιφερειακές Υπηρεσίες του Υπουργείου Οικονομικών, που συγκροτούσαν την Περιφερειακή Διοίκηση του Νόμου ή της Νομαρχίας, δεν υπήχθησαν στην ενιαία οργανική μονάδα της Περιφέρειας , ούτε καταργήθηκαν , αλλά αποτελούν από 1.9.1997, Υπηρεσίες του Υπουργείου Οικονομικών.

6. Το υπ’ αριθμ. 28979/31.7.1997 έγγραφο της Διεύθυνσης Διοίκησης του Υπουργείου Εσωτερικών, Δημόσιας Διοίκησης και Αποκέντρωσης, σύμφωνα με το οποίο οι αρμοδιότητες του Γενικού Γραμματέα της Περιφέρειας σε θέματα Υπηρεσιών του Υπουργείου Οικονομικών, μεταφέρονται από 1.9.1997 στον Υπουργό Οικονομικών.

7. Τις διατάξεις της παρ. 21 του άρθρου 46 του ν. 3220/2004 (ΦΕΚ 15/τ.Α΄/28.1.2004) «Μεταβίβαση αρμοδιοτήτων του Υπουργού Οικονομίας και Οικονομικών στον Γενικό Γραμματέα της Περιφέρειας».

8. Το υπ’ αριθμ. 1030067/296/Α0006/7.4.2004 έγγραφο της Διεύθυνσης Οργάνωσης της Γενικής Διεύθυνσης Διοικητικής Υποστήριξης του Υπουργείου Οικονομίας και Οικονομικών «Διευκρινήσεις για τις αρμοδιότητες των Υφυπουργών Οικονομίας και Οικονομικών που περιέχονται από 10.4.2004 στους Γεν. Γραμματείς Περιφερειών».

9. Την από 12.9.2008 έκθεση της Επιτροπής καθορισμού των ορίων αιγιαλού, παραλίας και παλαιού αιγιαλού στη θέση «ΣΑΜΠΑΤΙΚΗ» Τμήμα XIII, «Όπισθεν Αλιευτικού Καταφυγίου Σαμπατικής» του Τ.Δ. Πραγματευτής, του Δήμου Λεωνιδίου στο Νομό Αρκαδίας και το από Σεπτέμβριο 2008 τοπογραφικό διάγραμμα, κλίμακας 1:500 σε σύστημα αναφοράς ΕΓΣΑ ’87 που συνέταξε ο Βήχας Κωνσταντίνος, Πολιτικός Μηχανικός, θεωρήθηκε από τον Προϊστάμενο της Δ/νσης Τεχν. Υπηρεσιών Νομ. Αυτ/σης Αρκαδίας Κωνσταντίνο Πανουκλιά Πολιτικό Μηχανικό με Α΄ βαθμό, και ελέγχθηκε για την ακρίβεια της αποτύπωσης την 5.9.2008 από τον Πρωιμάκη Κωνσταντίνο, Τοπογράφο Μηχ/κο ΤΕ, υπάλληλο της Κτηματικής Υπηρεσίας Ν. Αρκαδίας με Γ΄ βαθμό.

10. Το υπ’ αριθμ. 544.5/17/09/Σ.6509/15.1.2009 έγγραφο του ΓΕΝ, στο οποίο συμφωνεί με τα όρια που καθόρισε

η αρμόδια επιτροπή και συνεπώς δύναται να επακολουθήσει η διαδικασία εκδόσεως επικυρωτικής αποφάσεως, αποφασίζει:

Επικυρώνω την από 12.9.2008 έκθεση της κατά το άρθρο 3 του ν. 2971/2001 αρμόδιας επιτροπής, περί χάραξης των ορίων αιγιαλού, παραλίας και παλαιού αιγιαλού, στη θέση «ΣΑΜΠΑΤΙΚΗ» Τμήμα XIII, «Όπισθεν Αλιευτικού Καταφυγίου Σαμπατικής» του Τ.Δ. Πραγματευτής του Δήμου Λεωνιδίου στο Νομό Αρκαδίας και το από Σεπτέμβριο 2008 τοπογραφικό διάγραμμα, κλίμακας 1:500 σε σύστημα αναφοράς ΕΓΣΑ '87 που συνέταξε ο Βήχας Κωνσταντίνος, Πολιτικός Μηχανικός, θεωρήθηκε από τον Προϊστάμενο της Δ/νσης Τεχν. Υπηρεσιών Νομ. Αυτ/σης Αρκαδίας Κωνσταντίνο Πανουκλιά Πολιτικό Μηχανικό με Α΄ βαθμό, και ελέγχθηκε για την ακρίβεια της αποτύπωσης την 5.9.2008 από τον Πρωιμάκη Κωνσταντίνο, Τοπογράφο Μηχ/κο ΤΕ, υπάλληλο της Κτηματικής Υπηρεσίας Ν. Αρκαδίας με Γ΄ βαθμό.

Στο τοπογραφικό αυτό διάγραμμα καθορίστηκε:

Α) Ακυρώθηκαν οι καθορισμένες με την υπ' αριθμ. 500/13.8.1990 αποφ. Νομάρχη (ΦΕΚ 476/τΔ΄/1990) οριογραμμές α) του αιγιαλού στην κορυφή 7 και β) της παραλίας στις κορυφές 4΄, 5΄.

Β) Επανακαθορίστηκαν επί του ως άνω τοπογραφικού και υψομετρικού διαγράμματος

1. Η οριογραμμή του Αιγιαλού με κόκκινη συνεχή πολυγωνική γραμμή στις κορυφές 6α, 6β, 7, 7α, 7β, 7γ. Οι κορυφές αυτές εξασφαλίζονται από σταθερά σημεία και οι γεωγραφικές συντεταγμένες αυτών είναι γραμμένες στο διάγραμμα. Η οριογραμμή αυτή θα είναι και το ανατολικό όριο της υπό υποβολή πρότασης για την οριοθέτηση της χερσαίας ζώνης του καταφυγίου αλιευτικών σκαφών Σαμπατικής.

2. Για λόγους εξωραϊστικούς και λοιπούς κοινωφελείς σκοπούς η οριογραμμή της Παραλίας με κίτρινη συνεχή πολυγωνική γραμμή στις κορυφές 4΄, 4α΄, 4β΄, 5΄, 5α΄, 5β΄, 5γ΄. Οι κορυφές αυτές εξασφαλίζονται από την οριογραμμή του αιγιαλού και τις συντεταγμένες τους σε σταθερή απόσταση 10 μέτρων και οι γεωγραφικές συντεταγμένες αυτών είναι γραμμένες στο διάγραμμα

3. Η οριογραμμή του Παλαιού Αιγιαλού με κυανή συνεχή πολυγωνική γραμμή στις κορυφές 1΄΄, 2΄΄ και 3΄΄ (εκεί που ήταν πριν η οριογραμμή του αιγιαλού). Οι κορυφές αυτές εξασφαλίζονται και οι γεωγραφικές συντεταγμένες αυτών είναι γραμμένες στο διάγραμμα. Οι κορυφές 1" και 3" του παλαιού αιγιαλού συμπίπτουν με τις κορυφές 6 και 8 του αιγιαλού αντίστοιχα, ενώ η κορυφή 2" του παλαιού αιγιαλού συμπίπτει με την κορυφή 5β' της παραλίας (πρώην κορυφή 7 του αιγιαλού).

4. Η κορυφές 4, 5, 6, 8 του αιγιαλού και όλες οι επόμενες της, ισχύουν όπως έχουν ορισθεί με την υπ' αριθμ. 500/13.8.1990 απόφ. Ν. Αρκαδίας (ΦΕΚ 476/τ.Δ΄/1990), ενώ η κορυφή 3 του αιγιαλού και όλες οι προηγούμενες της, ισχύουν όπως έχουν ορισθεί με την υπ' αριθμ. 5023/31.3.2006 απόφαση Γ.Γ.Π. Πελοπονήσσου (ΦΕΚ 597/τ.Δ΄/2006).

5. Η κορυφή 6' της παραλίας και όλες οι επόμενες της, ισχύουν όπως έχουν ορισθεί με την υπ' αριθμ. 500/13.8.1990 απόφ. Ν. Αρκαδίας (ΦΕΚ 476/τΔ΄/1990), ενώ η κορυφή 3΄ της παραλίας και όλες οι προηγούμενες της, ισχύουν όπως έχουν ορισθεί με την υπ' αριθμ. 5023/31.3.2006 απόφαση Γ.Γ.Π. Πελοπονήσσου (ΦΕΚ 597/τ.Δ./2006).

6. Δεν υπάρχουν κτίσματα, στην ζώνη παραλίας εκτός από την εκκλησία της Αγίας Τριάδας η οποία υπήρχε στην ζώνη παραλίας όπως αυτή είχε ορισθεί με την υπ' αριθμ. 500/13.8.1990 απόφ. Ν. Αρκαδίας (ΦΕΚ 746/τ.Δ΄/1990).

Η απόφαση αυτή μαζί με την έκθεση της Επιτροπής και το τοπογραφικό διάγραμμα, να δημοσιευθεί στην Εφημερίδα της Κυβερνήσεως.

Τρίπολη, 4 Φεβρουαρίου 2009

Ο Γενικός Γραμματέας Περιφέρειας
ΝΙΚΟΛΑΟΣ ΑΓΓΕΛΟΠΟΥΛΟΣ

ΕΚΘΕΣΗ
ΤΗΣ ΕΠΙΤΡΟΠΗΣ ΚΑΘΟΡΙΣΜΟΥ ΑΙΓΙΑΛΟΥ - ΠΑΡΑΛΙΑΣ
και ΠΑΛΑΙΟΥ ΑΙΓΙΑΛΟΥ

Για τον επανακαθορισμό των οριογραμμών αιγιαλού και παραλίας και παλαιού αιγιαλού στη θέση «Σαμπατική» Τμήμα XIII, «Όπισθεν Αλιευτικού Καταφυγίου Σαμπατικής» του Τ.Δ. Πραγματευτής του Δήμου Λεωνιδίου - ΝΟΜΟΥ ΑΡΚΑΔΙΑΣ.

Οι υπογράφοντες,

α) Βάγια - Δημητρίου Χρυσούλα, Αναπληρώτρια Προϊσταμένη της Κτηματικής Υπηρεσίας, Πρόεδρος

β) Πρωιμάκης Κωνσταντίνος, Τοπογράφος Μηχανικός ΤΕ της Κτηματικής Υπηρεσίας, Μέλος

γ) Γκούμας Χρήστος, Πλωτάρχης Λ.Σ., αναπληρωτής Λιμενάρχη Ναυπλίου, Μέλος

δ) Σουρούφης Νικόλαος, Διευθυντής της Δ/νσης Χωροταξίας - Πολεοδομίας Ν. Αρκαδίας, Μέλος

ε) Κούνας Λυμπέρης, Πολιτικός Μηχανικός, Διευθυντής Δ/νσης ΠΕ.ΧΩ. Πελοποννήσου, Μέλος

οι οποίοι αποτελούμε την επιτροπή καθορισμού των οριογραμμών αιγιαλού και παραλίας του άρθρου 3 του ν. 2971/2001 που συγκροτήθηκε με την υπ' αριθμ. 48790/11012οικ/8.8.2008 απόφαση του Γενικού Γραμματέα της Περιφέρειας Πελοποννήσου, στις 12.9.2008 πήγαμε στη θέση «Σαμπατική» Τμήμα XIII, «Όπισθεν Αλιευτικού Καταφυγίου Σαμπατικής» του Τ.Δ. Πραγματευτής του Δήμου Λεωνιδίου, μετά την υπ' αριθμ. 1710/11.9.2008 πρόσκληση της Προέδρου.

Γραμματέας της επιτροπής ορίστηκε η Μπουζέτου Ελένη, υπάλληλος της Κτηματικής Υπηρεσίας.

Αφού λάβαμε υπόψη:

1. Τις διατάξεις του ν. 2971/2001 (ΦΕΚ 285/τ.Α΄/19.12.2001) «περί αιγιαλού και παραλίας»,

2. Το από 10.8.2000 προεδρικό διάταγμα (ΦΕΚ 602/τ.Δ΄/19.9.2000) περί «έγκρισης διενέργειας πρόσχωσης θαλάσσιας έκτασης στη θέση Σαμπατική στο Νομό Αρκαδίας,

3. Την υπ' αριθμ. 1026512/2652/Β0010/17.5.2000 απόφαση Υπουργού Οικονομικών περί «κατασκευής αλιευτικού καταφυγίου Σαμπατικής στο Νομό Αρκαδίας»,

4. Το υπ' αριθμ. 1060987/3922/Β0010/11.6.2008 έγγραφο Υπουργείου Οικονομίας και Οικονομικών περί «καθορισμού χώρου που εξομοιώνεται με ζώνη λιμένα»,

5. Το υπ' αριθμ. 1171/27.6.2008 έγγραφο της Κτηματικής Υπηρεσίας Ν. Αρκαδίας περί «εξομοιούμενη ζώνη λιμένα» στο οποίο αναφέρεται η άποψη της Υπηρεσίας για το θέμα σε απάντηση του υπόψην 5,

6. Το υπ’ αριθμ. 1072833/4688/Β0010/18.7.2008 έγγραφο Υπουργείου Οικονομίας και Οικονομικών περί «εξομοίωσης χώρου στο αλιευτικό καταφύγιο Σαμπατικής με ζώνη Λιμένα» με το οποίο δεν συμφωνεί με την εν λόγω εξομοίωση,

7. Το υπ’ αριθμ. 4392/25.8.2008 έγγραφο της Δ/νσης Τεχνικών Υπηρεσιών της Νομ. Αυτ/σης Αρκαδίας με το οποίο ενημερώνεται η κτηματική Υπηρεσία Αρκαδίας ότι έχουν ολοκληρωθεί όλες οι προβλεπόμενες για την κατασκευή του έργου προσχώσεις,

8. Τον υφιστάμενο καθορισμό αιγιαλού στη θέση «Όρμος Σαμπατικής» τμήμα XIII, με την υπ’ αριθμ. 500/13.8.1990 απόφαση Νομάρχη Αρκαδίας (ΦΕΚ 476/ τ.Δ΄/4.9.1990),

9. Τον υφιστάμενο επανακαθορισμό των ορίων αιγιαλού και παραλίας στη θέση «Όρμος Σαμπατικής» τμήμα XIII, με την υπ’ αριθμ. 5023/31.3.2006 απόφαση Γ.Γ. Πελ/σου (ΦΕΚ 597/τ.Δ΄/12.7.2006,

10. Το εξαρτημένο από το κρατικό τριγωνομετρικό δίκτυο τοπογραφικό διάγραμμα κλίμακας 1:500 στο σύστημα αναφοράς ΕΓΣΑ ’87 (από μετατροπή των συντεταγμένων από το σύστημα προβολής HATT), που συνέταξε ο Κωνσταντίνος Βήχας Πολιτικός Μηχανικός, υπάλληλος της Δ/νσης Τεχν. Υπηρεσιών Νομ. Αυτ/σης Αρκαδίας με Β΄ βαθμό, τον Σεπτέμβριο του 2008. Το διάγραμμα θεωρήθηκε από τον Προϊστάμενο της Δ/νσης Τεχν. Υπηρεσιών Νομ. Αυτ/σης Αρκαδίας Κωνσταντίνο Πανουκλιά Πολιτικό Μηχανικό με Α΄ βαθμό, και ελέγχθηκε για την ακρίβεια της αποτύπωσης την 5.9.2008 από τον Πρωιμάκη Κωνσταντίνο, Τοπογράφο Μηχ/κο ΤΕ, υπάλληλο της Κτηματικής Υπηρεσίας Ν. Αρκαδίας με Γ΄ βαθμό,

11. Τα στοιχεία καθορισμού αιγιαλού και παραλίας που προβλέπονται από το άρθρο 9 του νόμου 2971/2001 και ειδικότερα:

α) Τη γεωμορφολογία του εδάφους για την οποία αναλυτικά αναφέρεται:

(1). Η μορφολογία της ακτής συνίσταται από:

ι) α. Τεχνικά έργα μεταξύ των κορυφών 6 έως 8 του αιγιαλού, αποτελούμενα από αποβάθρα, κρηπιδώματα, προβλήτα και προσήνεμο μώλο τα οποία δημιουργήθηκαν με προσχώσεις νομίμως με το από 10.8.2000 Προεδρικό Διάταγμα (ΦΕΚ 602/τ.Δ΄/19.9.2000)).

(2). Της ακτής συνέχονται εκτάσεις:

ι) Εκτός σχεδίου, δομημένες μετά την κορυφή 8 και εκτός σχεδίου, αδόμητες και χέρσες με έδαφος ημιβραχώδες - βραχώδες μεταξύ των κορυφών 6-7.

(3). Το φυσικό όριο βλάστησης συνίσταται από:

ι) Αραιή θαμνώδη βλάστηση.

β) Παράκτιοι φυσικοί πόροι δεν υπάρχουν.

γ) Τα πορίσματα από την εκτίμηση των μετεωρολογικών στοιχείων της περιοχής, ήτοι το γεγονός ότι η περιοχή δεν προσβάλλεται από ανέμους καθώς προασπίζεται από τον προσήνεμο μώλο που κατασκευάστηκε.

δ) Τη μορφολογία του πυθμένα στον οποίο υπάρχει βραχώδη πλάκα επικαλυπτόμενη με άμμο και βάθος περίπου 5 μέτρα.

ε) Τον τομέα ανάπτυξης κυματισμού σε σχέση με το μέτωπο της ακτής ο οποίος δεν ξεπερνάει το έργο.

στ) Υπάρχουν κρηπιδώματα, προβλήτας, αποβάθρα, προσήνεμος μώλος και λιμενοβραχίονας έργα τα οποία κατασκευάστηκαν νομίμως βάσει του από 10.8.2000 Προεδρικού Διατάγματος (ΦΕΚ 602/τ.Δ΄/19.9.2000).

ζ) Δεν υφίστανται εγκεκριμένες χωροταξικές κατευθύνσεις και χρήσεις γης.

η) Δεν υπάρχουν καταγεγραμμένα δημόσια κτήματα.

θ) Η περιοχή δεν έχει ενταχθεί στο εθνικό κτηματολόγιο.

ι) Δεν υπάρχουν ευπαθή οικοσυστήματα και προστατευόμενες περιοχές, αποφασίζουμε:

Α) Ακυρώνουμε τις καθορισμένες με την υπ’ αριθμ. 500/13.8.1990 απόφ. Νομάρχη (ΦΕΚ 476/τ.Δ΄/1990) οριογραμμές

α) του αιγιαλού στην κορυφή 7 και β) της παραλίας στις κορυφές 4΄, 5΄.

Β) Επανακαθορίζουμε επί του ως άνω τοπογραφικού και υψομετρικού διαγράμματος

1. Την οριογραμμή του Αιγιαλού με κόκκινη συνεχή πολυγωνική γραμμή στις κορυφές 6α, 6β, 7, 7α, 7β, 7γ. Οι κορυφές αυτές εξασφαλίζονται από σταθερά σημεία και οι γεωγραφικές συντεταγμένες αυτών είναι γραμμένες στο διάγραμμα. Η οριογραμμή αυτή θα είναι και το ανατολικό όριο της υπό υποβολή πρότασης για την οριοθέτηση της χερσαίας ζώνης του καταφυγίου αλιευτικών σκαφών Σαμπατικής.

2. Για λόγους εξωραϊστικούς και λοιπούς κοινωφελείς σκοπούς την οριογραμμή της Παραλίας με κίτρινη συνεχή πολυγωνική γραμμή στις κορυφές 4΄, 4α΄, 4β΄, 5΄, 5α΄, 5β΄, 5γ΄. Οι κορυφές αυτές εξασφαλίζονται από την οριογραμμή του αιγιαλού και τις συντεταγμένες τους σε σταθερή απόσταση 10 μέτρων και οι γεωγραφικές συντεταγμένες αυτών είναι γραμμένες στο διάγραμμα.

3. Την οριογραμμή του Παλαιού Αιγιαλού με κυανή συνεχή πολυγωνική γραμμή στις κορυφές 1΄΄, 2΄΄ και 3΄΄ (εκεί που ήταν πριν η οριογραμμή του αιγιαλού). Οι κορυφές αυτές εξασφαλίζονται και οι γεωγραφικές συντεταγμένες αυτών είναι γραμμένες στο διάγραμμα. Οι κορυφές 1” και 3” του παλαιού αιγιαλού συμπίπτουν με τις κορυφές 6 και 8 του αιγιαλού αντίστοιχα, ενώ η κορυφή 2” του παλαιού αιγιαλού συμπίπτει με την κορυφή 5β’ της παραλίας (πρώην κορυφή 7 του αιγιαλού).


4. Η κορυφές 4, 5, 6, 8 του αιγιαλού και όλες οι επόμενες της, ισχύουν όπως έχουν ορισθεί με την υπ’ αριθμ. 500/13.8.1990 απόφ. Ν. Αρκαδίας (ΦΕΚ 476/τ.Δ΄/1990), ενώ η κορυφή 3 του αιγιαλού και όλες οι προηγούμενες της, ισχύουν όπως έχουν ορισθεί με την υπ’ αριθμ. 5023/31.3.2006 απόφαση Γ.Γ.Π. Πελοπονήσσου (ΦΕΚ 597/τ.Δ΄/2006).

5. Η κορυφή 6’ της παραλίας και όλες οι επόμενες της, ισχύουν όπως έχουν ορισθεί με την υπ’ αριθμ. 500/13.8.1990 απόφ. Ν. Αρκαδίας (ΦΕΚ 476/τ.Δ΄/1990), ενώ η κορυφή 3’ της παραλίας και όλες οι προηγούμενες της, ισχύουν όπως έχουν ορισθεί με την υπ’ αριθμ. 5023/31.3.2006 απόφαση Γ.Γ.Π. Πελοπονήσσου (ΦΕΚ 597/ τ.Δ΄/2006).


6. Δεν υπάρχουν κτίσματα στην ζώνη παραλίας εκτός από την εκκλησία της Αγίας Τριάδας η οποία υπήρχε στην ζώνη παραλίας όπως αυτή είχε ορισθεί με την υπ’ αριθμ. 500/13.8.1990 απόφ. Ν. Αρκαδίας (ΦΕΚ 746/τ.Δ΄/1990).

Η Επιτροπή

Η Πρόεδρος	Τα μέλη
ΒΑΓΙΑ-ΔΗΜΗΤΡΙΟΥ ΧΡΥΣΟΥΛΑ	ΚΩΝ/ΝΟΣ ΠΡΩΙΜΑΚΗΣ
	ΧΡΗΣΤΟΣ ΓΚΟΥΜΑΣ
	ΝΙΚΟΛΑΟΣ ΣΟΥΡΟΥΦΗΣ
	ΛΥΜΠΕΡΗΣ ΚΟΥΝΑΣ

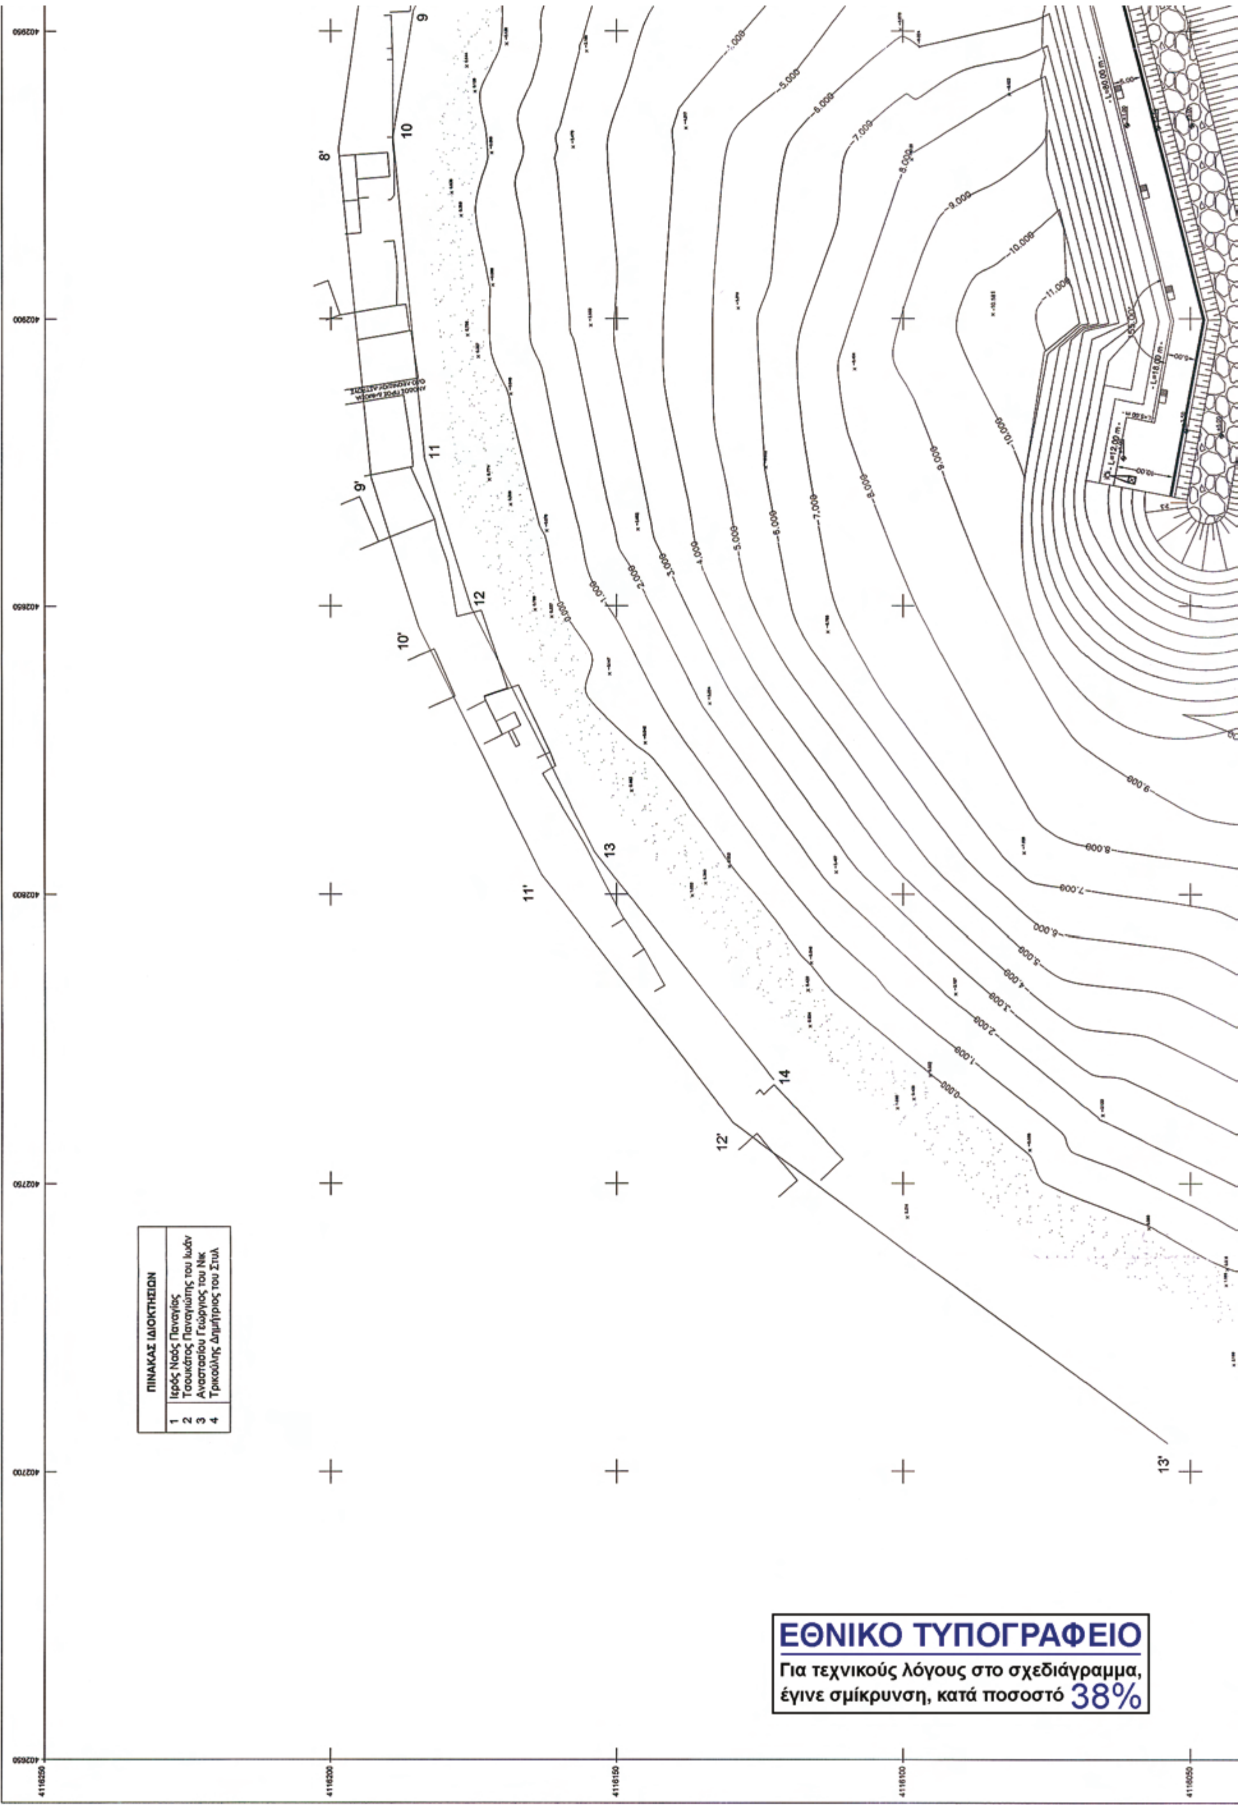

ΕΘΝΙΚΟ ΤΥΠΟΓΡΑΦΕΙΟ
Για τεχνικούς λόγους στο σχεδιάγραμμα, έγινε σμίκρυνση, κατά ποσοστό 38%

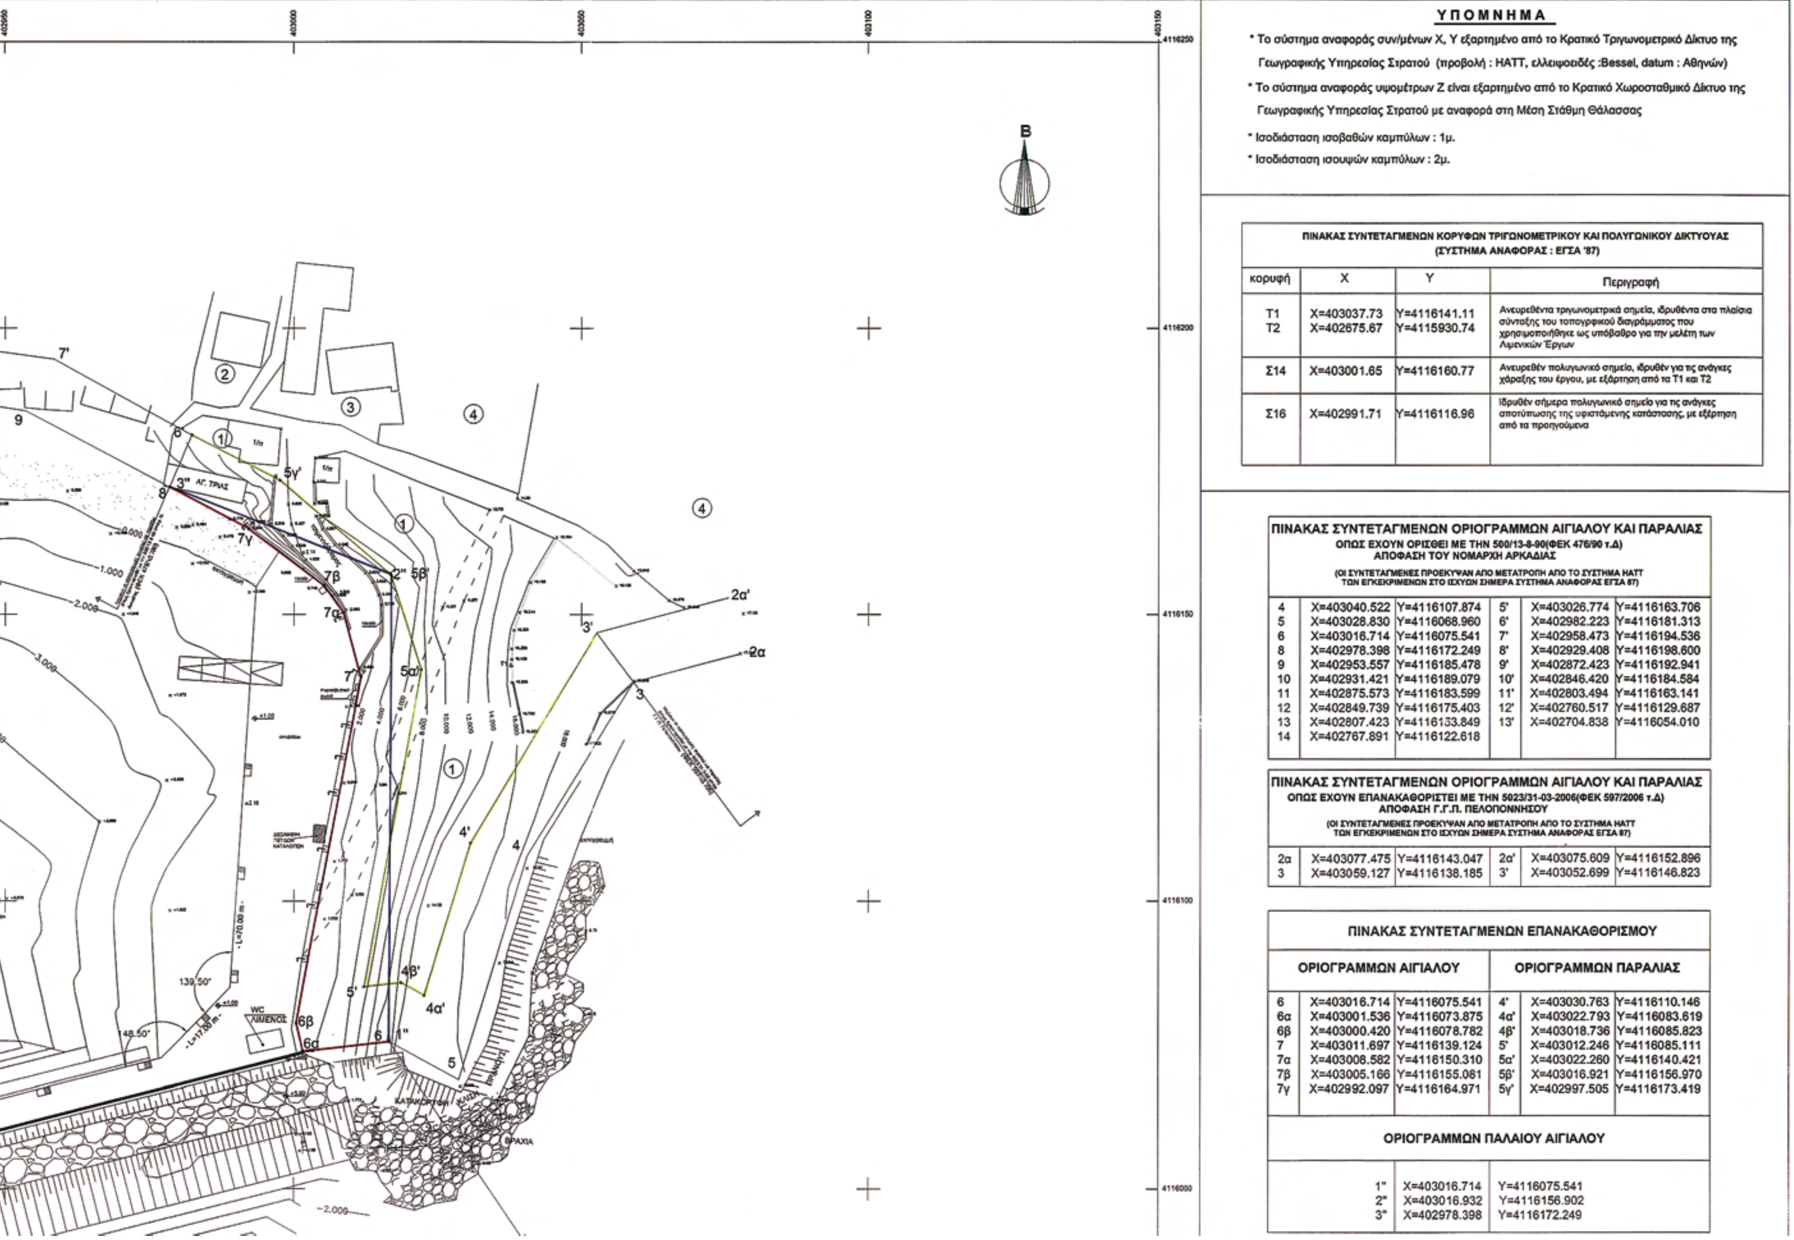

ΥΠΟΜΝΗΜΑ

* Το σύστημα αναφοράς συν/μένων X, Y εξαρτημένο από το Κρατικό Τριγωνομετρικό Δίκτυο της Γεωγραφικής Υπηρεσίας Στρατού (προβολή : HATT, ελλειψοειδές :Bessel, datum : Αθηνών)
* Το σύστημα αναφοράς υψομέτρων Ζ είναι εξαρτημένο από το Κρατικό Χωροσταθμικό Δίκτυο της Γεωγραφικής Υπηρεσίας Στρατού με αναφορά στη Μέση Στάθμη Θάλασσας
* Ισοδιάσταση ισοβαθών καμπύλων : 1μ.
* Ισοδιάσταση ισουψών καμπύλων : 2μ.

ΠΙΝΑΚΑΣ ΣΥΝΤΕΤΑΓΜΕΝΩΝ ΚΟΡΥΦΩΝ ΤΡΙΓΩΝΟΜΕΤΡΙΚΟΥ ΚΑΙ ΠΟΛΥΓΩΝΙΚΟΥ ΔΙΚΤΥΟΥΑΣ (ΣΥΣΤΗΜΑ ΑΝΑΦΟΡΑΣ : ΕΓΣΑ '87)

κορυφή	X	Y	Περιγραφή
T1 T2	X=403037.73 X=402675.67	Y=4116141.11 Y=4115930.74	Ανευρεθέντα τριγωνομετρικά σημεία, ιδρυθέντα στα πλαίσια σύνταξης του τοπογραφικού διαγράμματος που χρησιμοποιήθηκε ως υπόβαθρο για την μελέτη των Λιμενικών Έργων
Σ14	X=403001.65	Y=4116160.77	Ανευρεθέν πολυγωνικό σημείο, ιδρυθέν για τις ανάγκες χάραξης του έργου, με εξάρτηση από τα Τ1 και Τ2
Σ16	X=402991.71	Y=4116116.96	Ιδρυθέν σήμερα πολυγωνικό σημείο για τις ανάγκες αποτύπωσης της υφιστάμενης κατάστασης, με εξάρτηση από τα προηγούμενα

ΠΙΝΑΚΑΣ ΣΥΝΤΕΤΑΓΜΕΝΩΝ ΟΡΙΟΓΡΑΜΜΩΝ ΑΙΓΙΑΛΟΥ ΚΑΙ ΠΑΡΑΛΙΑΣ
ΟΠΩΣ ΕΧΟΥΝ ΟΡΙΣΘΕΙ ΜΕ ΤΗΝ 500/13-8-90(ΦΕΚ 476/90 τ.Δ)
ΑΠΟΦΑΣΗ ΤΟΥ ΝΟΜΑΡΧΗ ΑΡΚΑΔΙΑΣ
(ΟΙ ΣΥΝΤΕΤΑΓΜΕΝΕΣ ΠΡΟΕΚΥΨΑΝ ΑΠΟ ΜΕΤΑΤΡΟΠΗ ΑΠΟ ΤΟ ΣΥΣΤΗΜΑ HATT ΤΩΝ ΕΓΚΕΚΡΙΜΕΝΩΝ ΣΤΟ ΙΣΧΥΩΝ ΣΗΜΕΡΑ ΣΥΣΤΗΜΑ ΑΝΑΦΟΡΑΣ ΕΓΣΑ 87)

4	X=403040.522	Y=4116107.874	5'	X=403026.774	Y=4116163.706
5	X=403028.830	Y=4116068.960	6'	X=402982.223	Y=4116181.313
6	X=403016.714	Y=4116075.541	7'	X=402958.473	Y=4116194.536
8	X=402978.398	Y=4116172.249	8'	X=402929.408	Y=4116198.600
9	X=402953.557	Y=4116185.478	9'	X=402872.423	Y=4116192.941
10	X=402931.421	Y=4116189.079	10'	X=402846.420	Y=4116184.584
11	X=402875.573	Y=4116183.599	11'	X=402803.494	Y=4116163.141
12	X=402849.739	Y=4116175.403	12'	X=402760.517	Y=4116129.687
13	X=402807.423	Y=4116133.849	13'	X=402704.838	Y=4116054.010
14	X=402767.891	Y=4116122.618			

ΠΙΝΑΚΑΣ ΣΥΝΤΕΤΑΓΜΕΝΩΝ ΟΡΙΟΓΡΑΜΜΩΝ ΑΙΓΙΑΛΟΥ ΚΑΙ ΠΑΡΑΛΙΑΣ
ΟΠΩΣ ΕΧΟΥΝ ΕΠΑΝΑΚΑΘΟΡΙΣΤΕΙ ΜΕ ΤΗΝ 5023/31-03-2006(ΦΕΚ 597/2006 τ.Δ)
ΑΠΟΦΑΣΗ Γ.Γ.Π. ΠΕΛΟΠΟΝΝΗΣΟΥ
(ΟΙ ΣΥΝΤΕΤΑΓΜΕΝΕΣ ΠΡΟΕΚΥΨΑΝ ΑΠΟ ΜΕΤΑΤΡΟΠΗ ΑΠΟ ΤΟ ΣΥΣΤΗΜΑ HATT ΤΩΝ ΕΓΚΕΚΡΙΜΕΝΩΝ ΣΤΟ ΙΣΧΥΩΝ ΣΗΜΕΡΑ ΣΥΣΤΗΜΑ ΑΝΑΦΟΡΑΣ ΕΓΣΑ 87)


2α	X=403077.475	Y=4116143.047	2α'	X=403075.609	Y=4116152.896
3	X=403059.127	Y=4116138.185	3'	X=403052.699	Y=4116146.823


ΠΙΝΑΚΑΣ ΣΥΝΤΕΤΑΓΜΕΝΩΝ ΕΠΑΝΑΚΑΘΟΡΙΣΜΟΥ

ΟΡΙΟΓΡΑΜΜΩΝ ΑΙΓΙΑΛΟΥ			ΟΡΙΟΓΡΑΜΜΩΝ ΠΑΡΑΛΙΑΣ		
6	X=403016.714	Y=4116075.541	4'	X=403030.763	Y=4116110.146
6α	X=403001.536	Y=4116073.875	4α'	X=403022.793	Y=4116083.619
6β	X=403000.420	Y=4116078.782	4β'	X=403018.736	Y=4116085.823
7	X=403011.697	Y=4116139.124	5'	X=403012.246	Y=4116085.111
7α	X=403008.582	Y=4116150.310	5α'	X=403022.260	Y=4116140.421
7β	X=403005.166	Y=4116155.081	5β'	X=403016.921	Y=4116156.970
7γ	X=402992.097	Y=4116164.971	5γ'	X=402997.505	Y=4116173.419

ΟΡΙΟΓΡΑΜΜΩΝ ΠΑΛΑΙΟΥ ΑΙΓΙΑΛΟΥ

1''	X=403016.714	Y=4116075.541
2''	X=403016.932	Y=4116156.902
3''	X=402978.398	Y=4116172.249

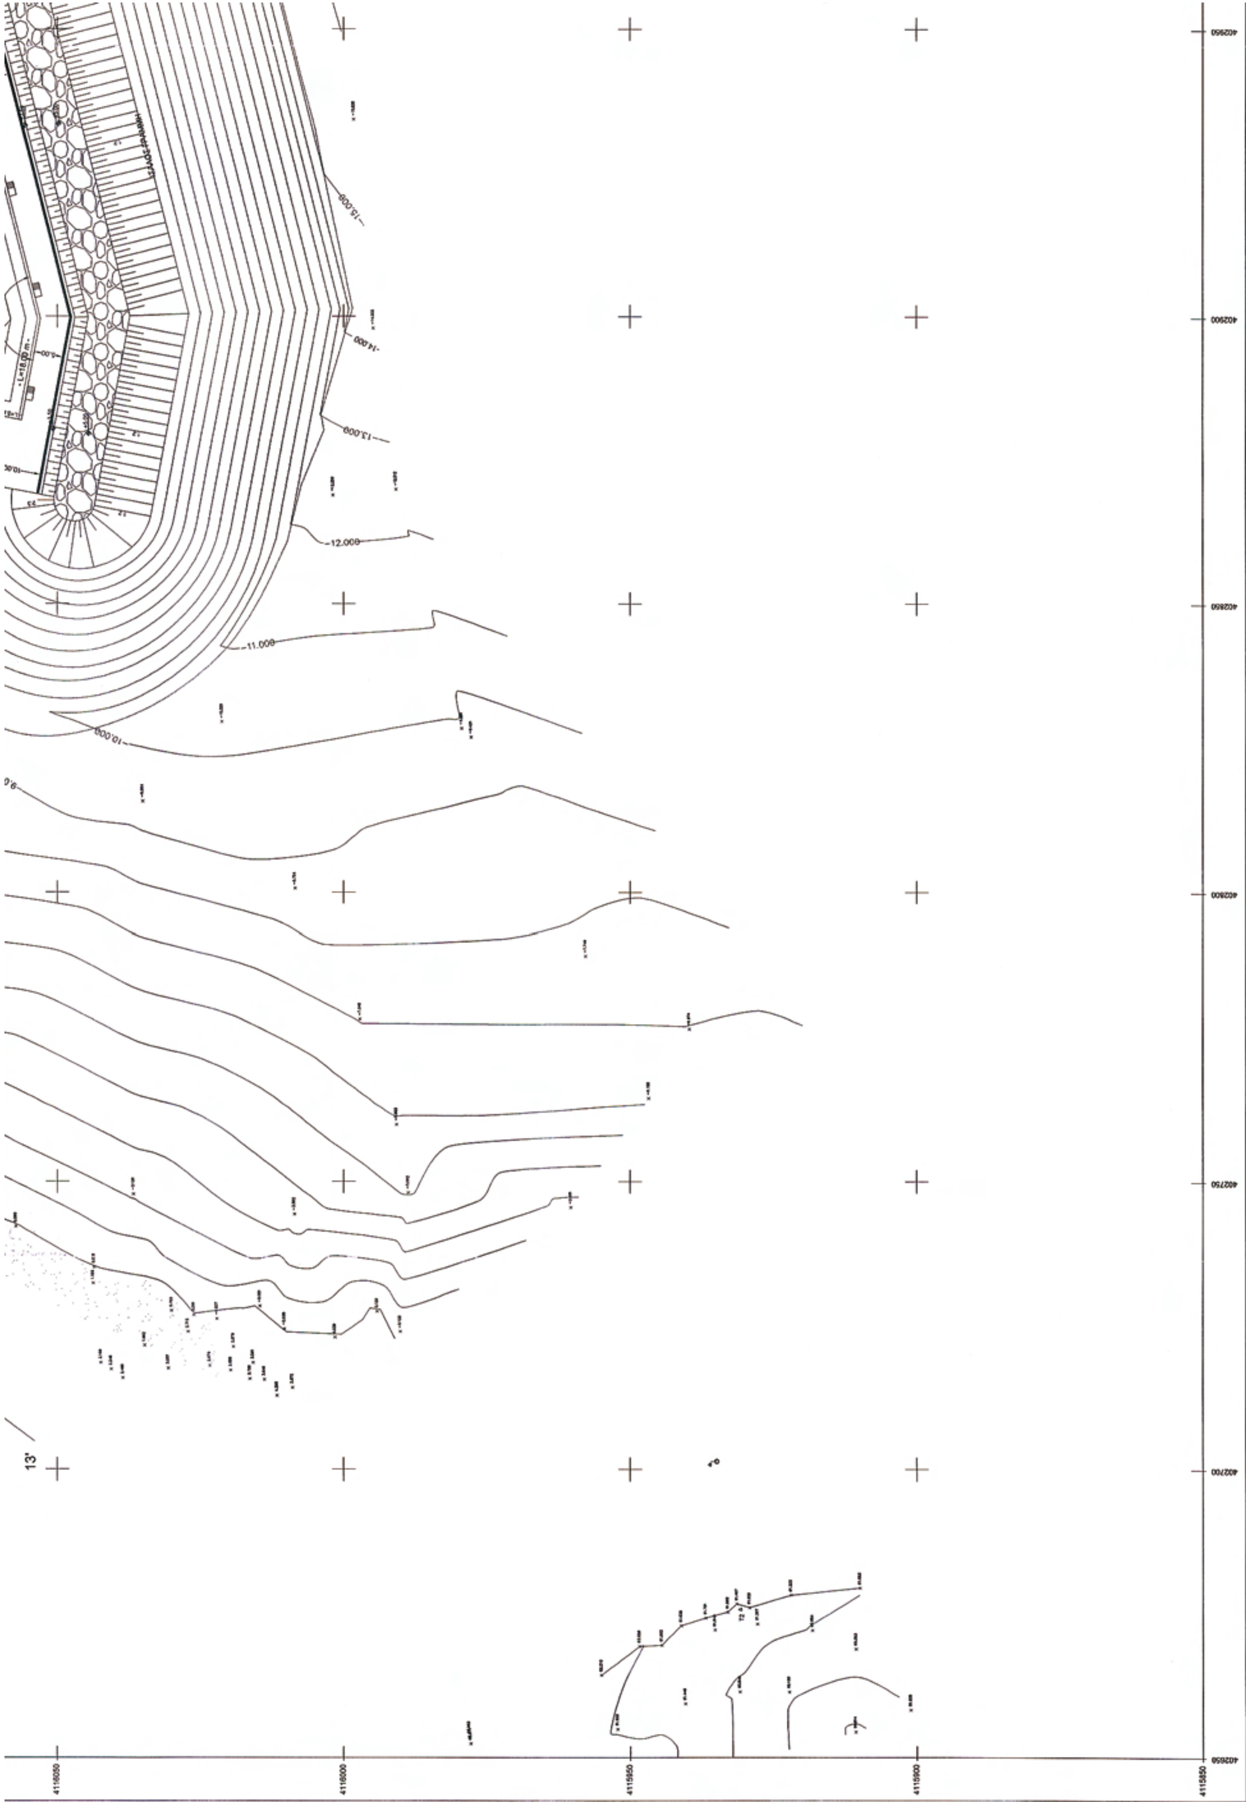
-15.000
-14.000
-13.000
-12.000
-11.000
-10.000
13'
4116050
4116000
4115950
4115900
4115850
402950
402900
402850
402800
402750
402700
402650

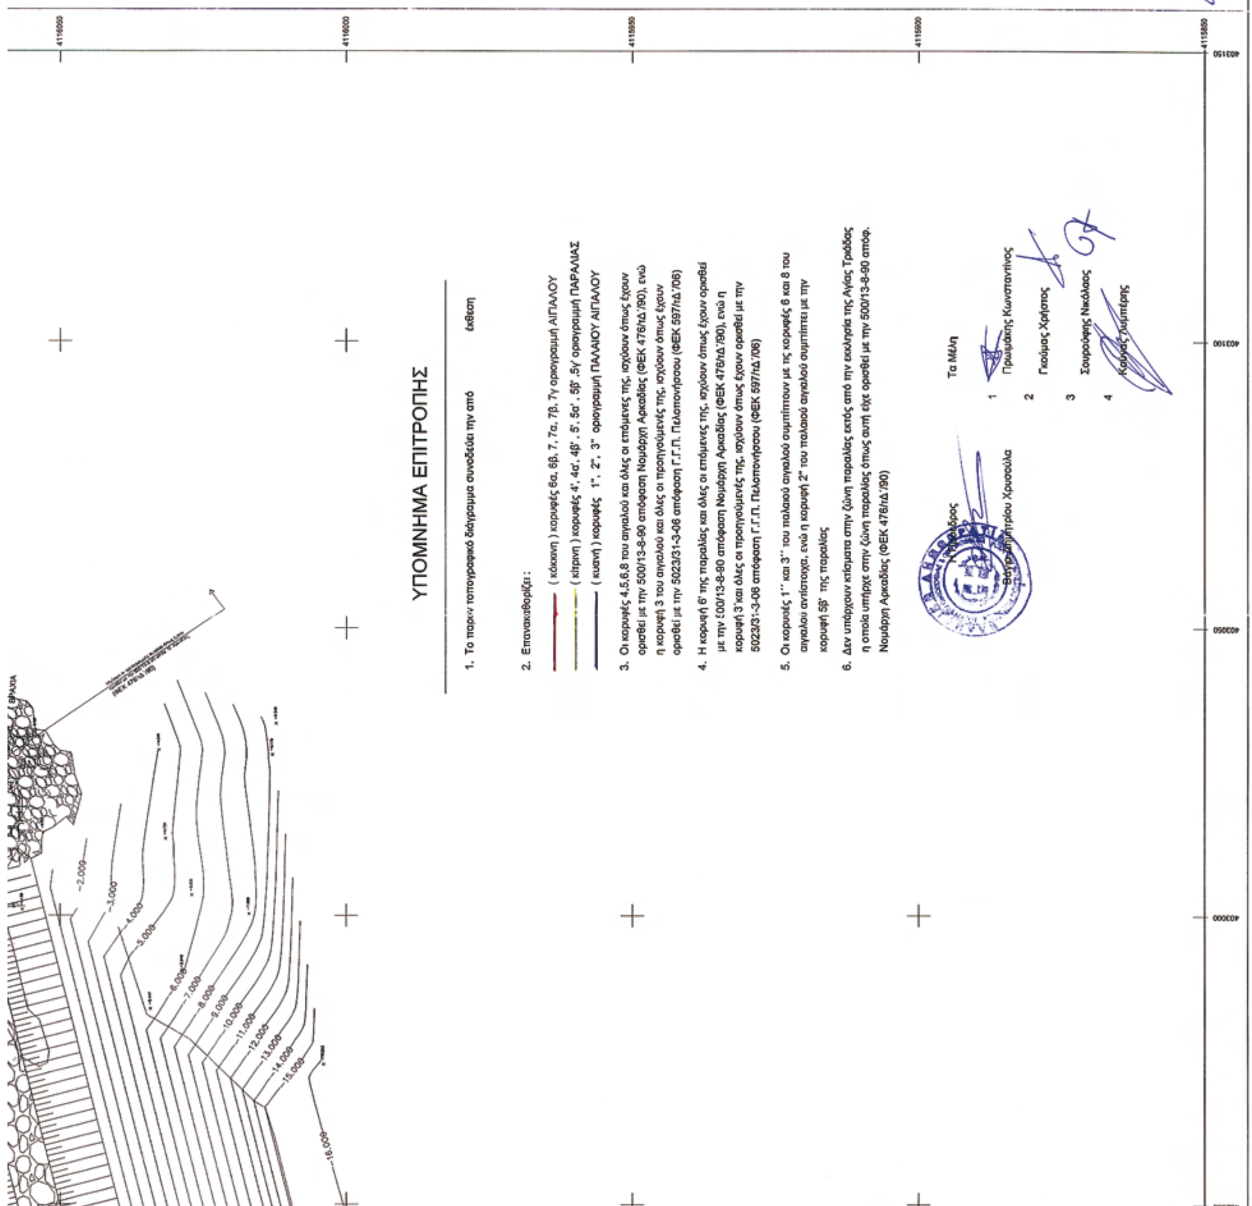

1" X=403016.714 Y=4116075.541
2" X=403016.932 Y=4116156.902
3" X=402978.398 Y=4116172.249
ΣΠΕΤΣΕΣ
ΜΥΡΤΩ
ΥΠΟΜΝΗΜΑ ΕΠΙΤΡΟΠΗΣ
1. Το παρών τοπογραφικό διάγραμμα συνοδεύει την από έκθεση
2. Επανακαθορίζει :
(κόκκινη) κορυφές 6α, 6β, 7, 7α, 7β, 7γ οριογραμμή ΑΙΓΙΑΛΟΥ
(κίτρινη) κορυφές 4', 4α', 4β', 5', 5α', 5β', 5γ' οριογραμμή ΠΑΡΑΛΙΑΣ
(κυανή) κορυφές 1", 2", 3" οριογραμμή ΠΑΛΑΙΟΥ ΑΙΓΙΑΛΟΥ
3. Οι κορυφές 4,5,6,8 του αιγιαλού και όλες οι επόμενες της, ισχύουν όπως έχουν ορισθεί με την 500/13-8-90 απόφαση Νομάρχη Αρκαδίας (ΦΕΚ 476/τΔ΄/90), ενώ η κορυφή 3 του αιγιαλού και όλες οι προηγούμενές της, ισχύουν όπως έχουν ορισθεί με την 5023/31-3-06 απόφαση Γ.Γ.Π. Πελοποννήσου (ΦΕΚ 597/τΔ΄/06)
4. Η κορυφή 6' της παραλίας και όλες οι επόμενες της, ισχύουν όπως έχουν ορισθεί με την 500/13-8-90 απόφαση Νομάρχη Αρκαδίας (ΦΕΚ 476/τΔ΄/90), ενώ η κορυφή 3' και όλες οι προηγούμενές της, ισχύουν όπως έχουν ορισθεί με την 5023/31-3-06 απόφαση Γ.Γ.Π. Πελοποννήσου (ΦΕΚ 597/τΔ΄/06)
5. Οι κορυφές 1'' και 3'' του παλαιού αιγιαλού συμπίπτουν με τις κορυφές 6 και 8 του αιγιαλού αντίστοιχα, ενώ η κορυφή 2" του παλαιού αιγιαλού συμπίπτει με την κορυφή 5β' της παραλίας
6. Δεν υπάρχουν κτίσματα στην ζώνη παραλίας εκτός από την εκκλησία της Αγίας Τριάδας η οποία υπήρχε στην ζώνη παραλίας όπως αυτή είχε ορισθεί με την 500/13-8-90 απόφ. Νομάρχη Αρκαδίας (ΦΕΚ 476/τΔ΄/90)
Πρόεδρος
Βάγια Δημητρίου Χρυσούλα
Τα Μέλη
1 Πρωιμάκης Κωνσταντίνος
2 Γκούμας Χρήστος
3 Σουρούφης Νικόλαος
4 Κουνας Λυμπέρης
ΠΕΡΙΦΕΡΕΙΑ ΠΕΛΟΠΟΝΝΗΣΟΥ
ΝΟΜΑΡΧΙΑ ΑΡΚΑΔΙΑΣ
ΝΟΜΑΡΧΙΑΚΗ ΑΥΤΟΔΙΟΙΚΗΣΗ ΑΡΚΑΔΙΑΣ
Δ/ΝΣΗ ΤΕΧΝΙΚΩΝ ΥΠΗΡΕΣΙΩΝ
Ναυπλίου 50 - Τρίπολη
ΤΟΠΟΓΡΑΦΙΚΟ ΔΙΑΓΡΑΜΜΑ
ΕΠΑΝΑΚΑΘΟΡΙΣΜΟΥ ΟΡΙΟΓΡΑΜΜΩΝ ΑΙΓΙΑΛΟΥ,
ΠΑΡΑΛΙΑΣ ΚΑΙ ΠΑΛΑΙΟΥ ΑΙΓΙΑΛΟΥ
ΣΤΗ ΘΕΣΗ "ΣΑΜΠΑΤΙΚΗ" ΤΜΗΜΑ XIII
<<Οπισθεν Αλιευτικού Καταφυγίου Σαμπατικής>>
Τ.Δ. ΠΡΑΓΜΑΤΕΥΤΗΣ - Δήμου ΛΕΩΝΙΔΙΟΥ - Νομού ΑΡΚΑΔΙΑΣ
ΚΛΙΜΑΚΑ 1:500
Τριγωνομετρική εξάρτηση : Κρατικό Τριγωνομετρικό Δίκτυο ΓΥΣ
Υψομετρική Αφετηρία : Κρατικό Χωροσταθμικό Δίκτυο ΓΥΣ με αναφορά στη Μέση Στάθμη Θάλασσας
Κέντρο Φύλλου Χάρτη : φ : 37,15 λ:-0,45 (προβολή HATT)
Μέθοδος Αποτύπωσης : Ταχυμετρική
Ημερομηνία Αποτύπωσης : Σεπτέμβριος 2008
ΣΥΝΤΑΧΘΗΚΕ
ΘΕΩΡΗΘΗΚΕ
ΕΛΕΓΧΘΗΚΕ ΓΙΑ ΤΗΝ ΑΚΡΙΒΕΙΑ ΤΗΣ ΑΠΟΤΥΠΩΣΗΣ
Ο ΠΡ/ΝΟΣ Δ.Τ.Υ. Ν.Α.ΑΡΚΑΔΙΑΣ
ΚΩΝ/ΝΟΣ ΠΑΝΟΥΚΛΙΑΣ
ΚΩΝ. ΒΥΧΑΣ Πολ. Μηχ. με β΄β.
ΠΡΩΙΜΑΚΗΣ ΚΩΝ-ΝΟΣ ΤΟΠ/ΦΟΣ ΜΗΧ. ΤΕ
ΒΡΑΧΙΑ
-2.000
-3.000
-4.000
-5.000
-6.000
-7.000
-8.000
-9.000
-10.000
-11.000
-12.000
-13.000
-14.000
-15.000
-16.000
4116050
4116000
4115950
4115900
4115850
402950
403000
403050
403100
403150

ΔΙΟΡΘΩΣΕΙΣ ΣΦΑΛΜΑΤΩΝ

(2)

Στην υπ' αριθμ. 68125/2361/1.8.2008 απόφαση του Γενικού Γραμματέα Περιφέρειας Ηπείρου, που δημοσιεύθηκε στο ΦΕΚ 390/18.8.2008 τεύχος Δ΄, η οποία αφορά σε κήρυξη εκτάσεως ως αναδασωτέας μετά από καταστροφή από πυρκαγιά, διορθώνεται όπου αναφέρεται στο κείμενο της απόφασης και στο συνημμένο τοπογραφικό,

το εσφαλμένο: «Δημοτική» δασική έκταση

στο ορθό: «Δημόσια» δασική έκταση.

(Από την Περιφέρεια Ηπείρου)



ΑΠΟ ΤΟ ΕΘΝΙΚΟ ΤΥΠΟΓΡΑΦΕΙΟ
ΚΑΠΟΔΙΣΤΡΙΟΥ 34 * ΑΘΗΝΑ 104 32 * ΤΗΛ. 210 52 79 000 * FAX 210 52 21 004
ΗΛΕΚΤΡΟΝΙΚΗ ΔΙΕΥΘΥΝΣΗ: http://www.et.gr – e-mail: webmaster.et@et.gr